



Wohnung B35

1½ Zi-Whg.
Geschossfläche: 53m² (58m²)

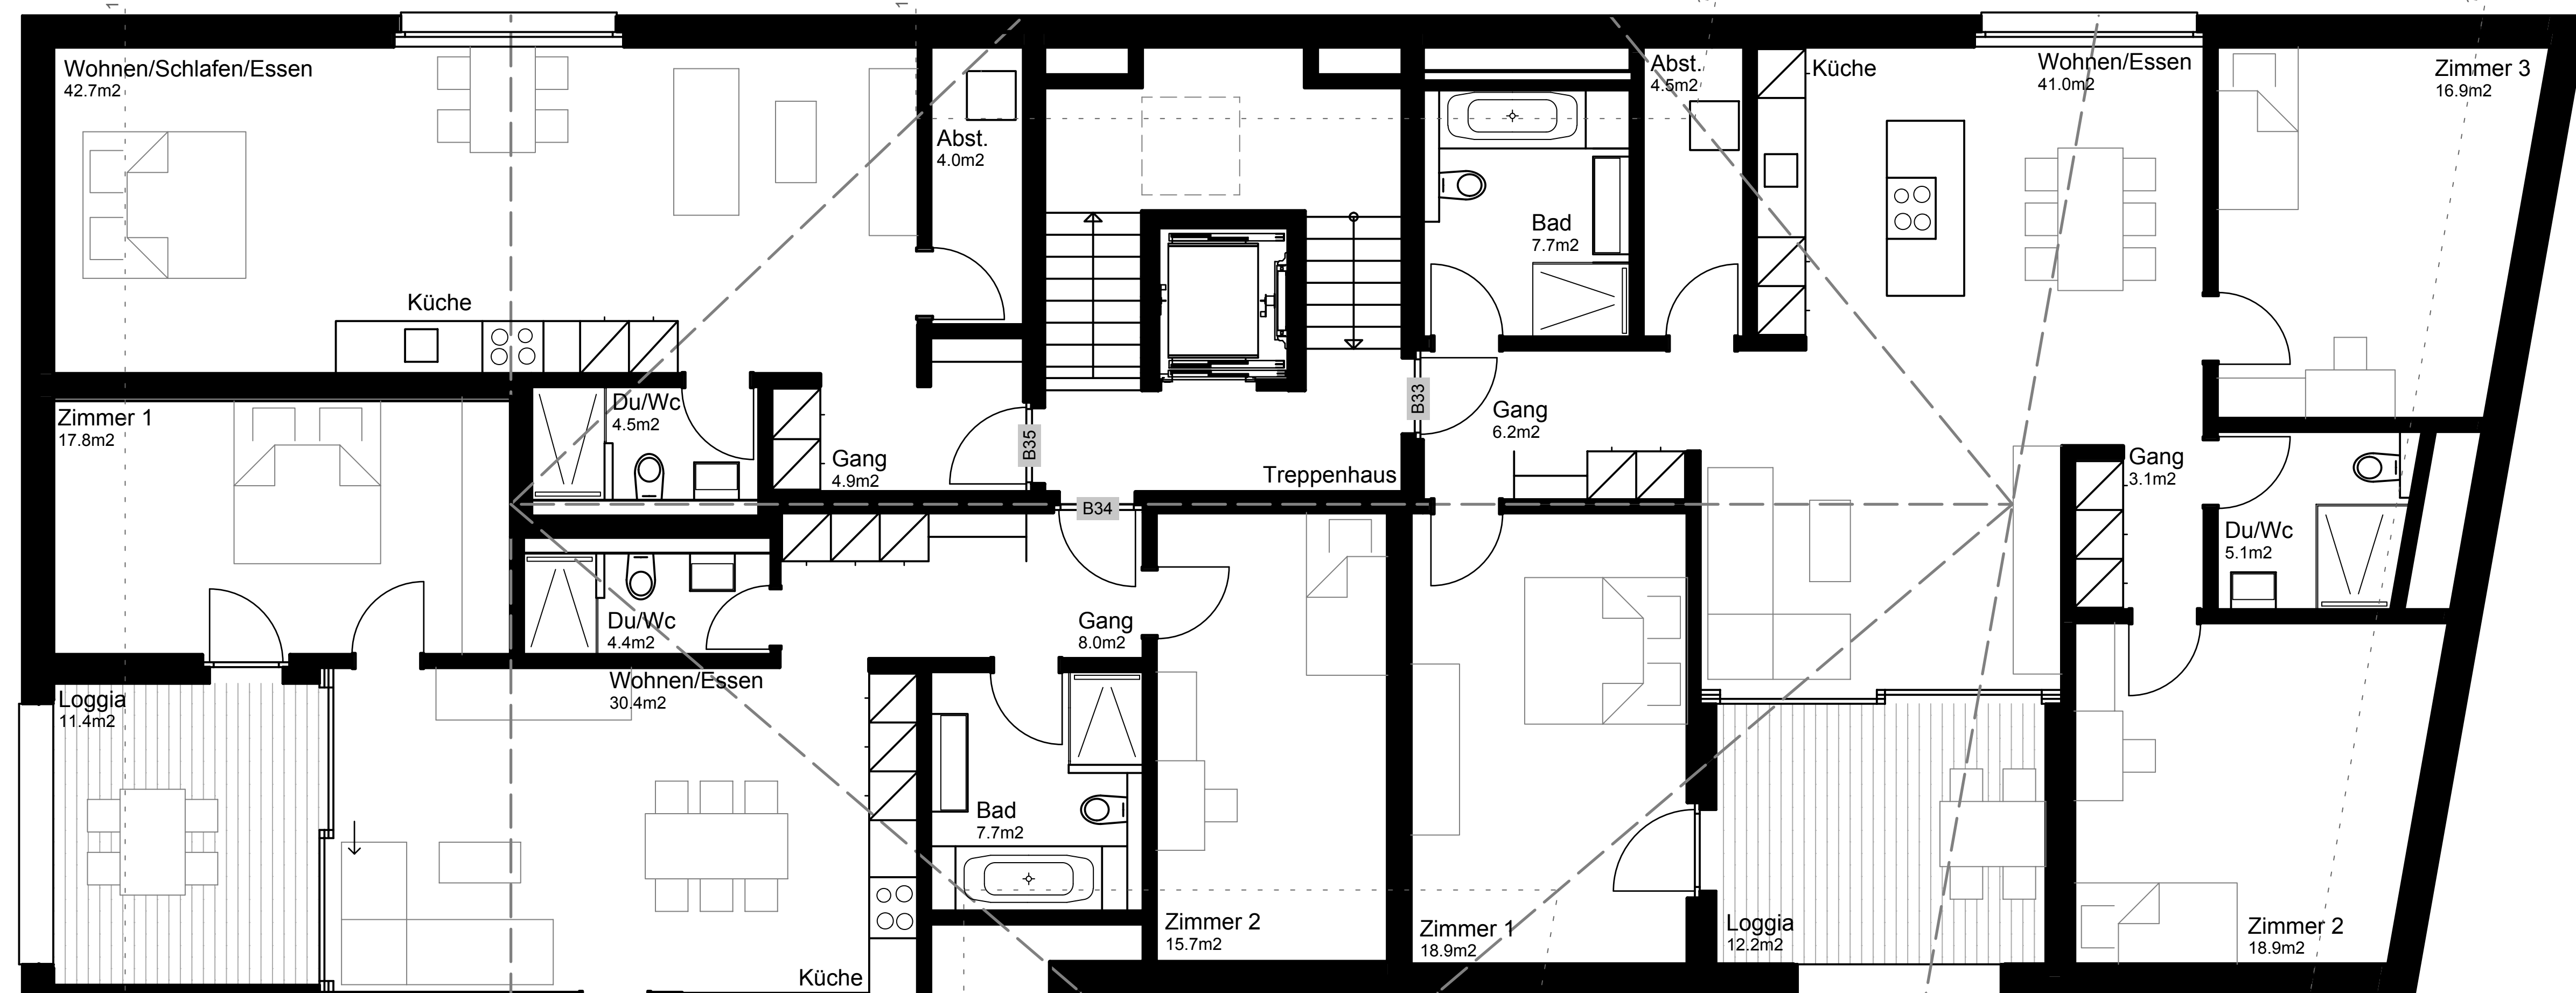

Wohnung B34

3½ Zi-Whg.
Geschossfläche: 85m² (91m²)

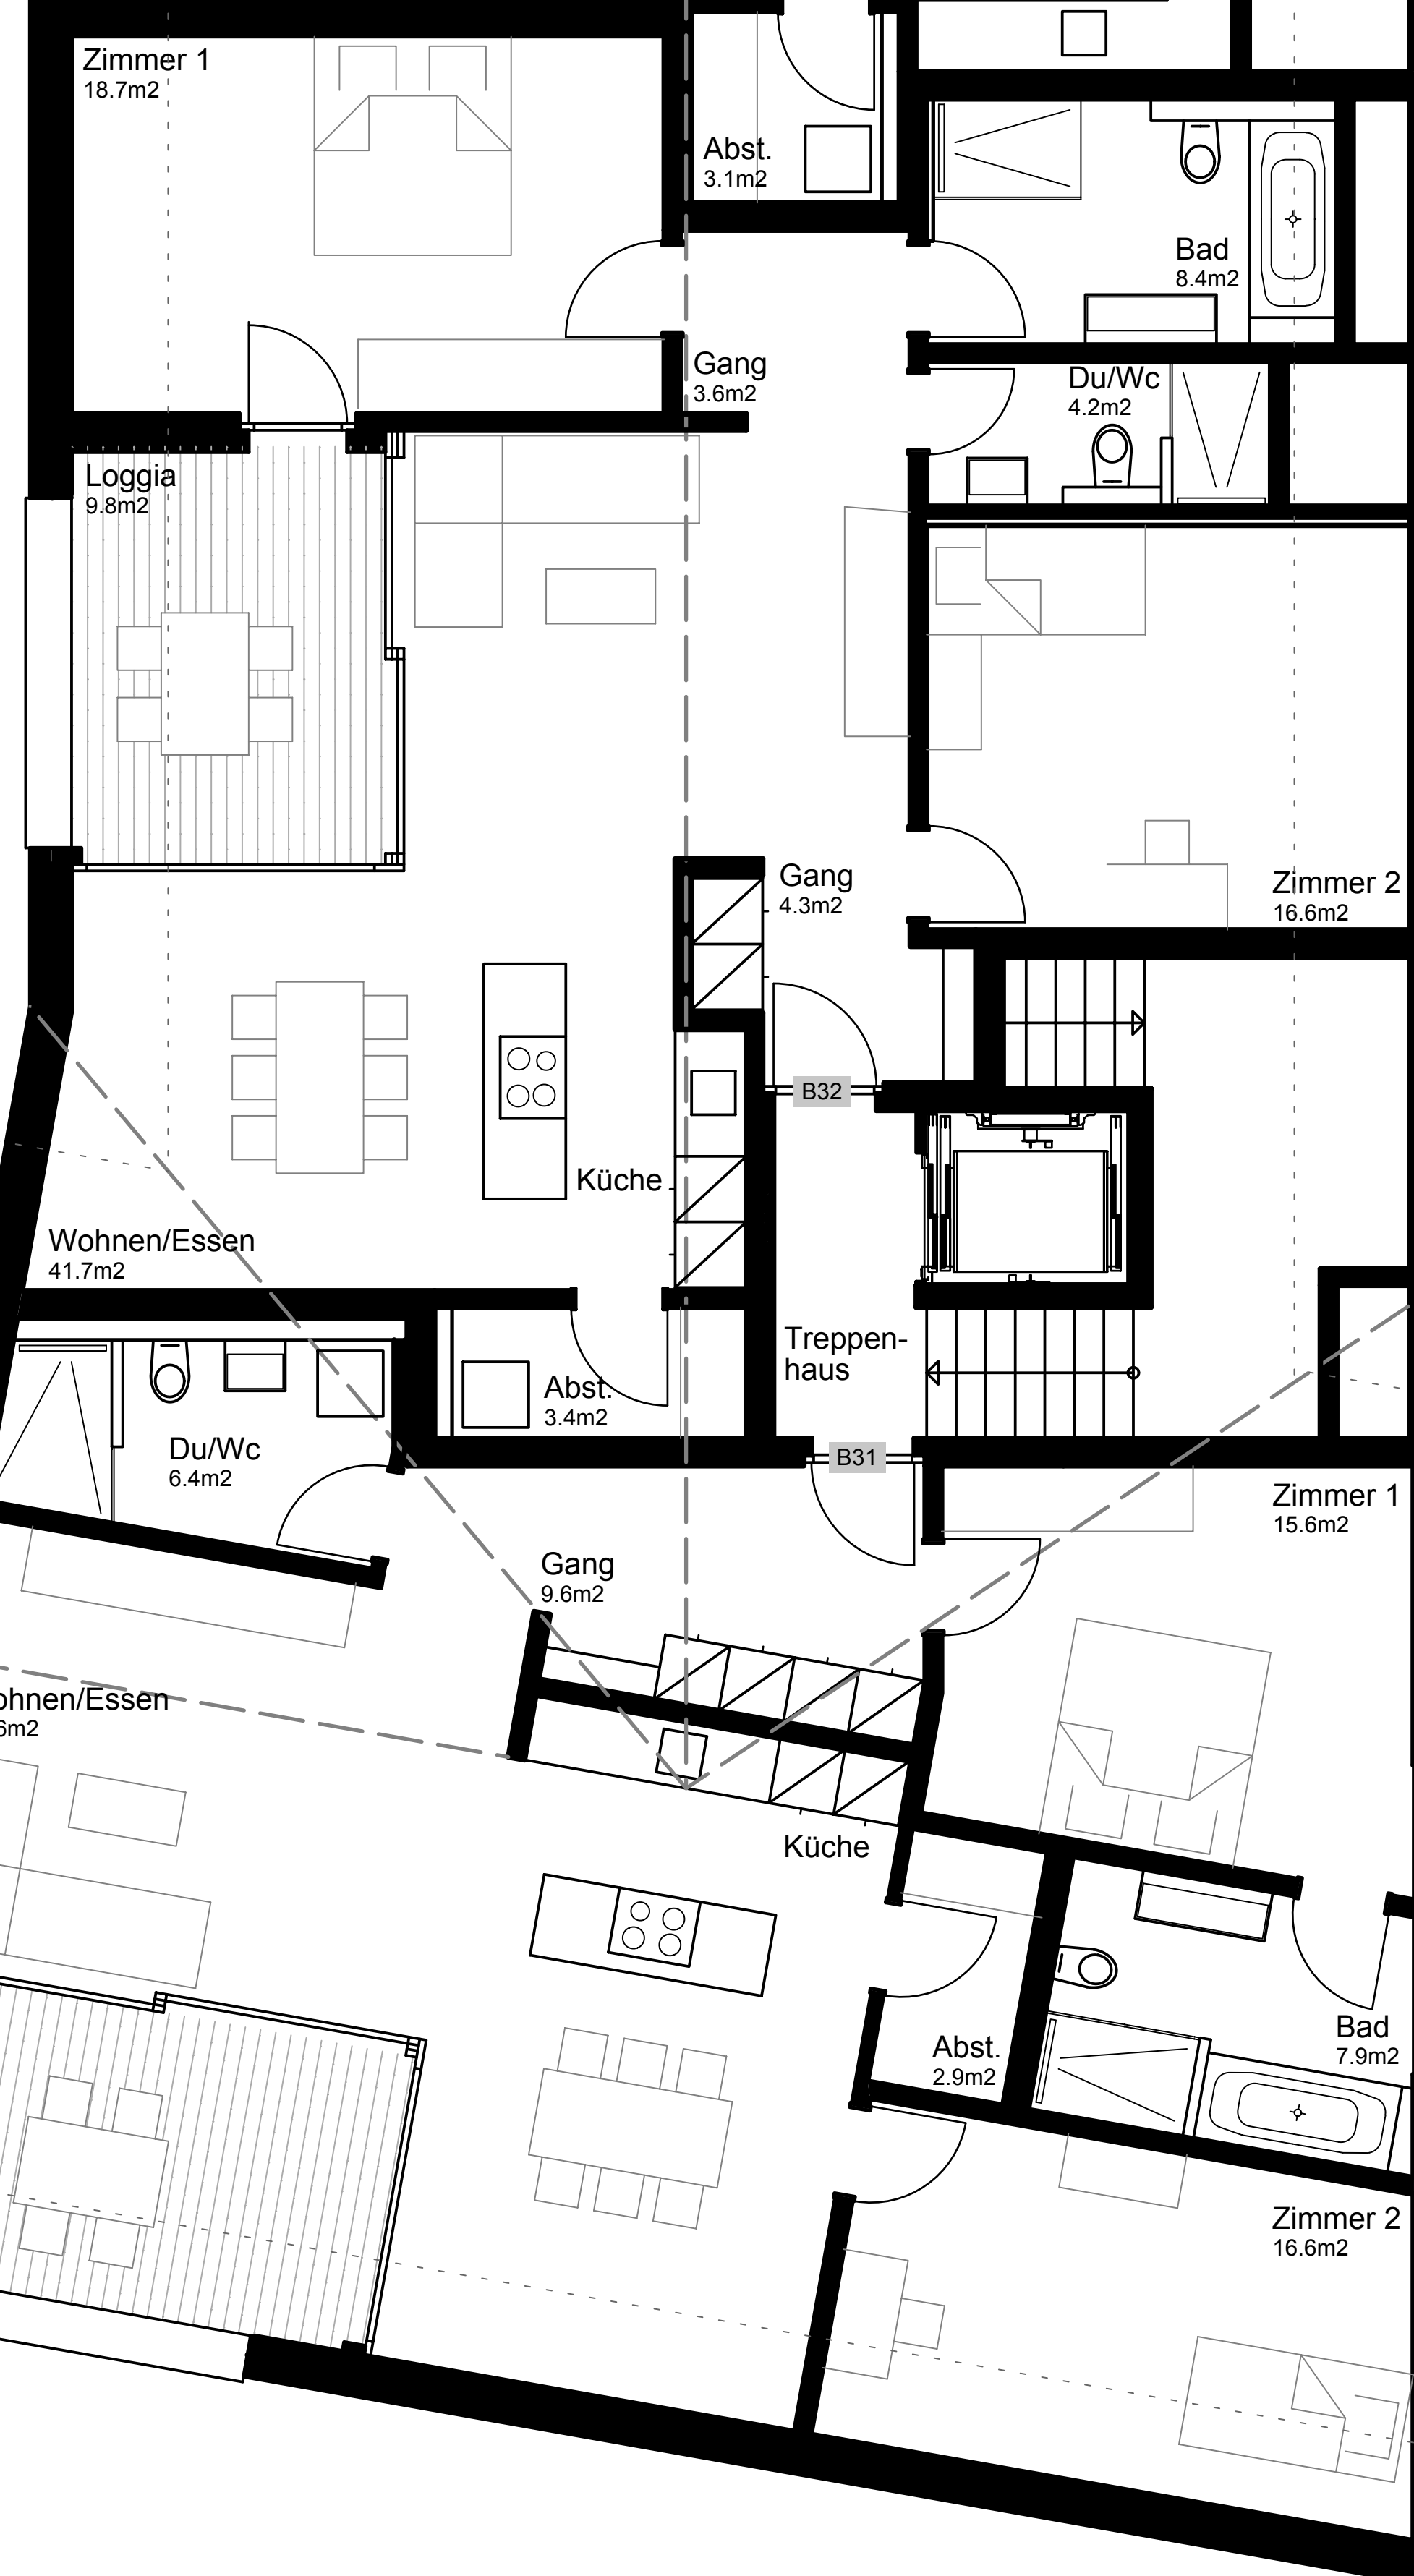

Wohnung B33


4¼ Zi-Whg.
Geschossfläche: 114m² (130m²)

Wohnung B32

3½ Zi-Whg.
Geschossfläche: 97m² (109m²)


Wohnung B31

3½ Zi-Whg.
Geschossfläche: 100m² (109m²)

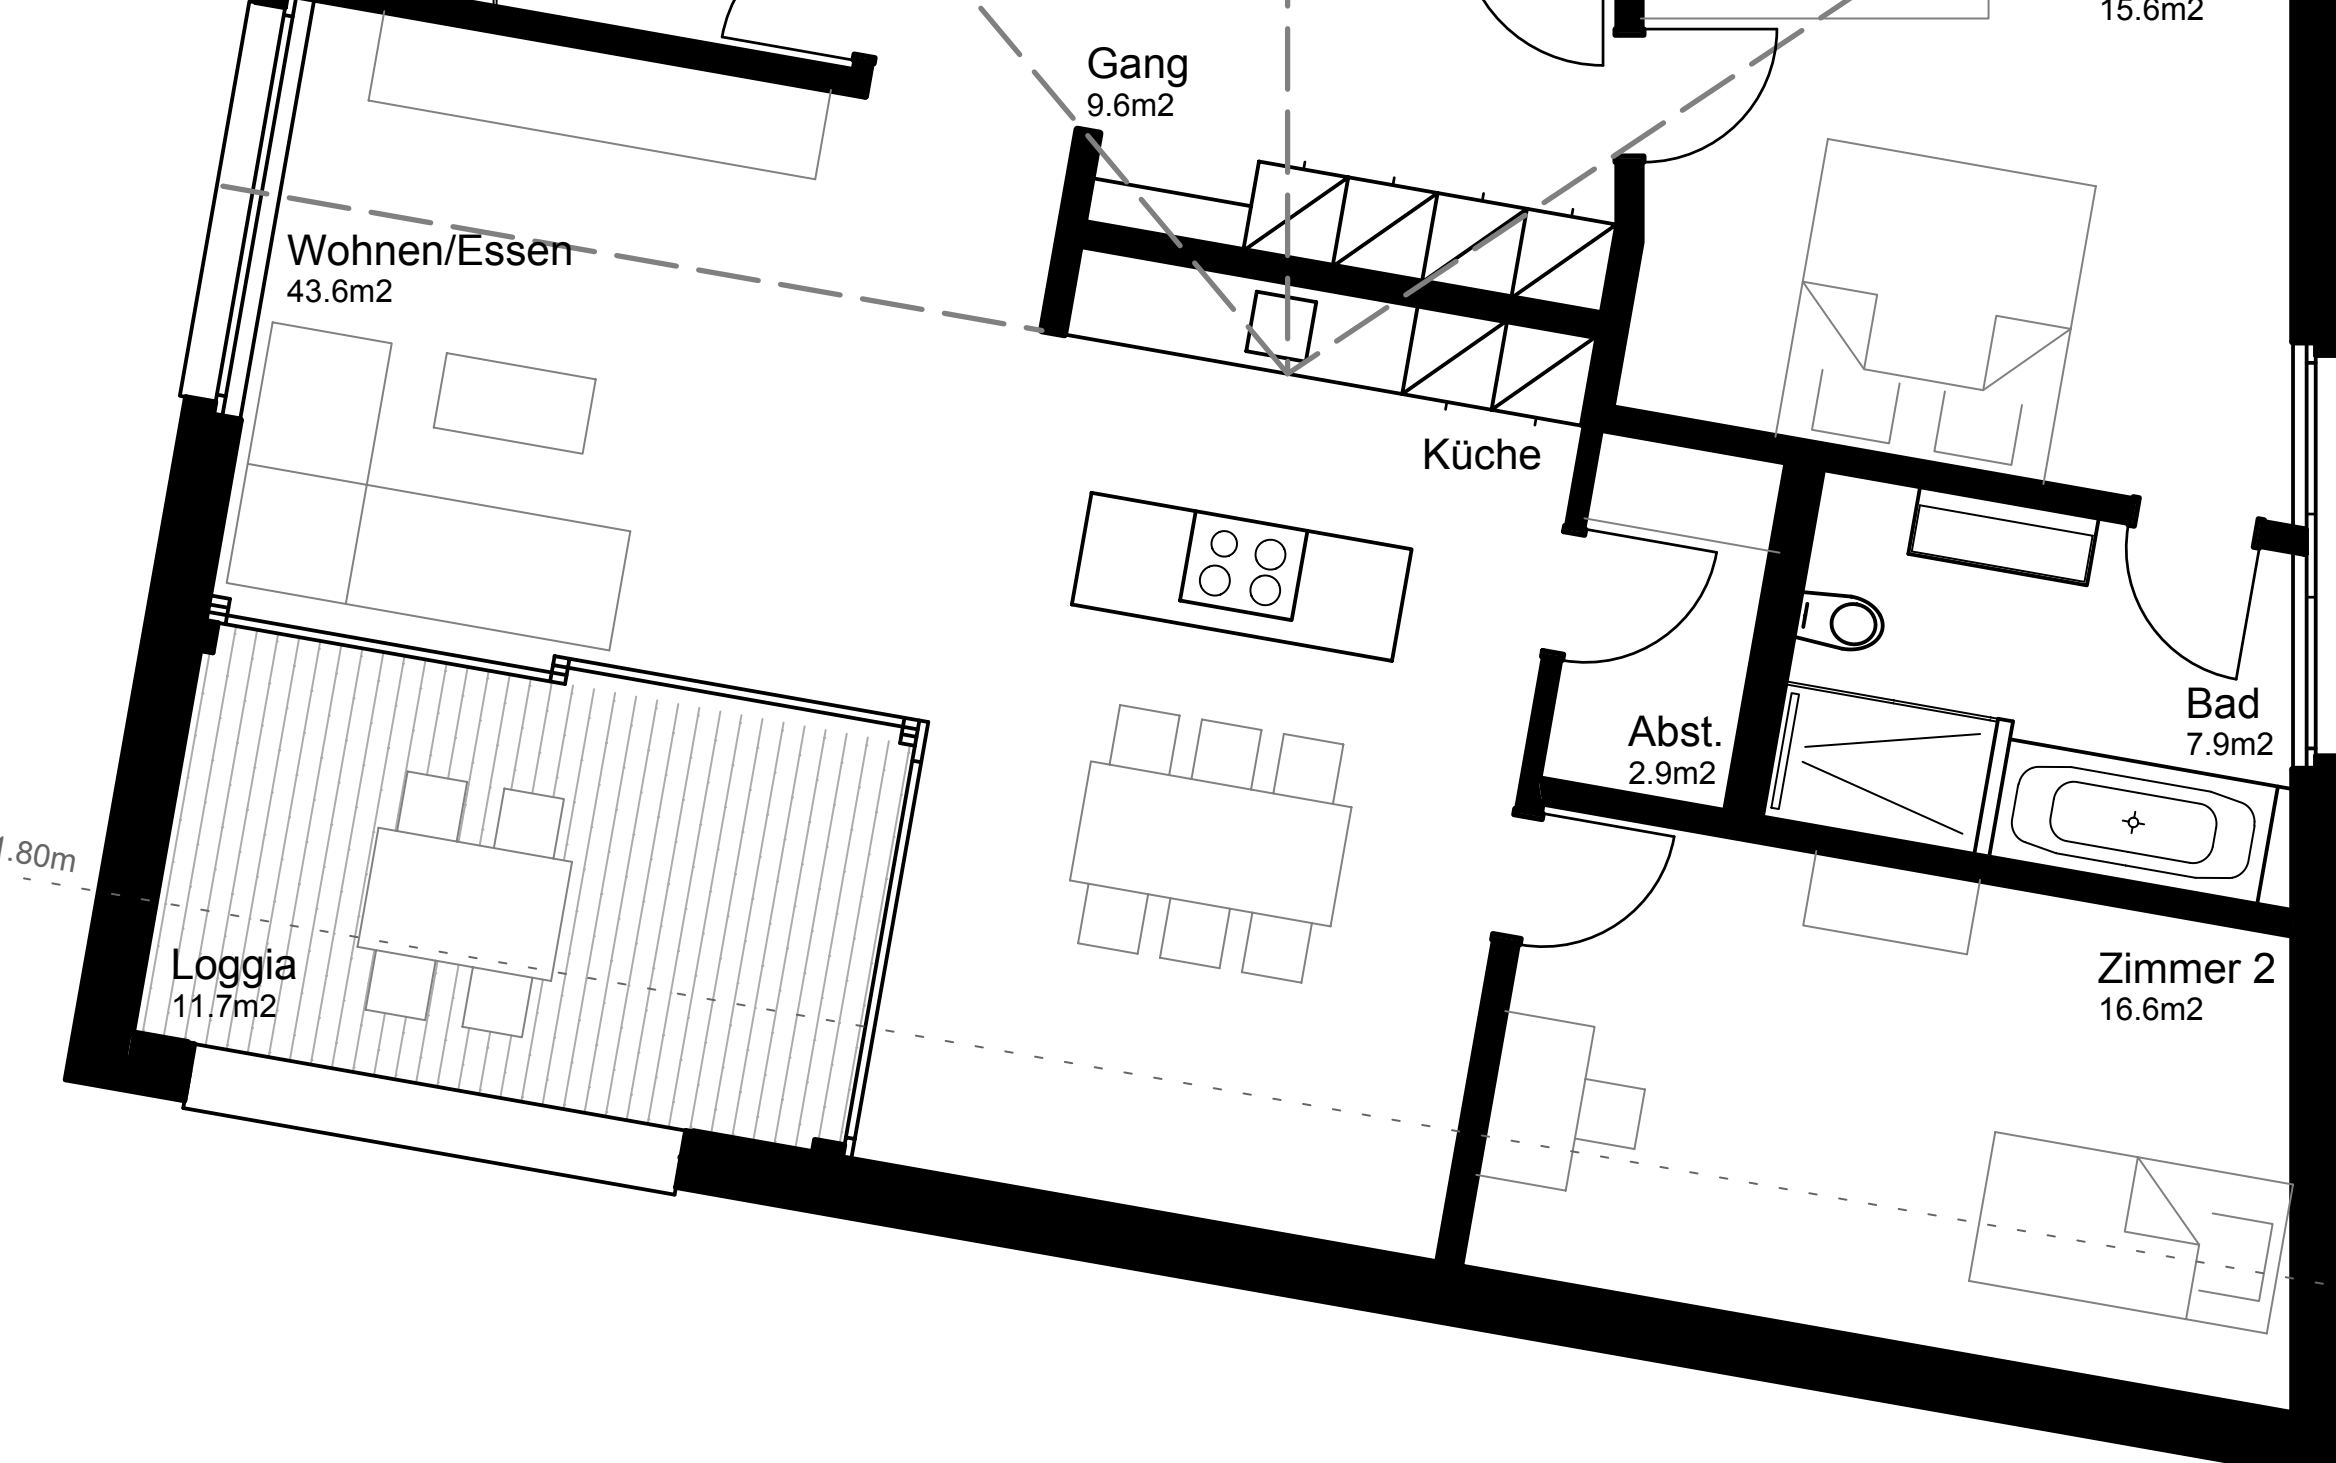

Wohnung B32

3½ Zi-Whg.
Geschossfläche: 97m² (109m²)

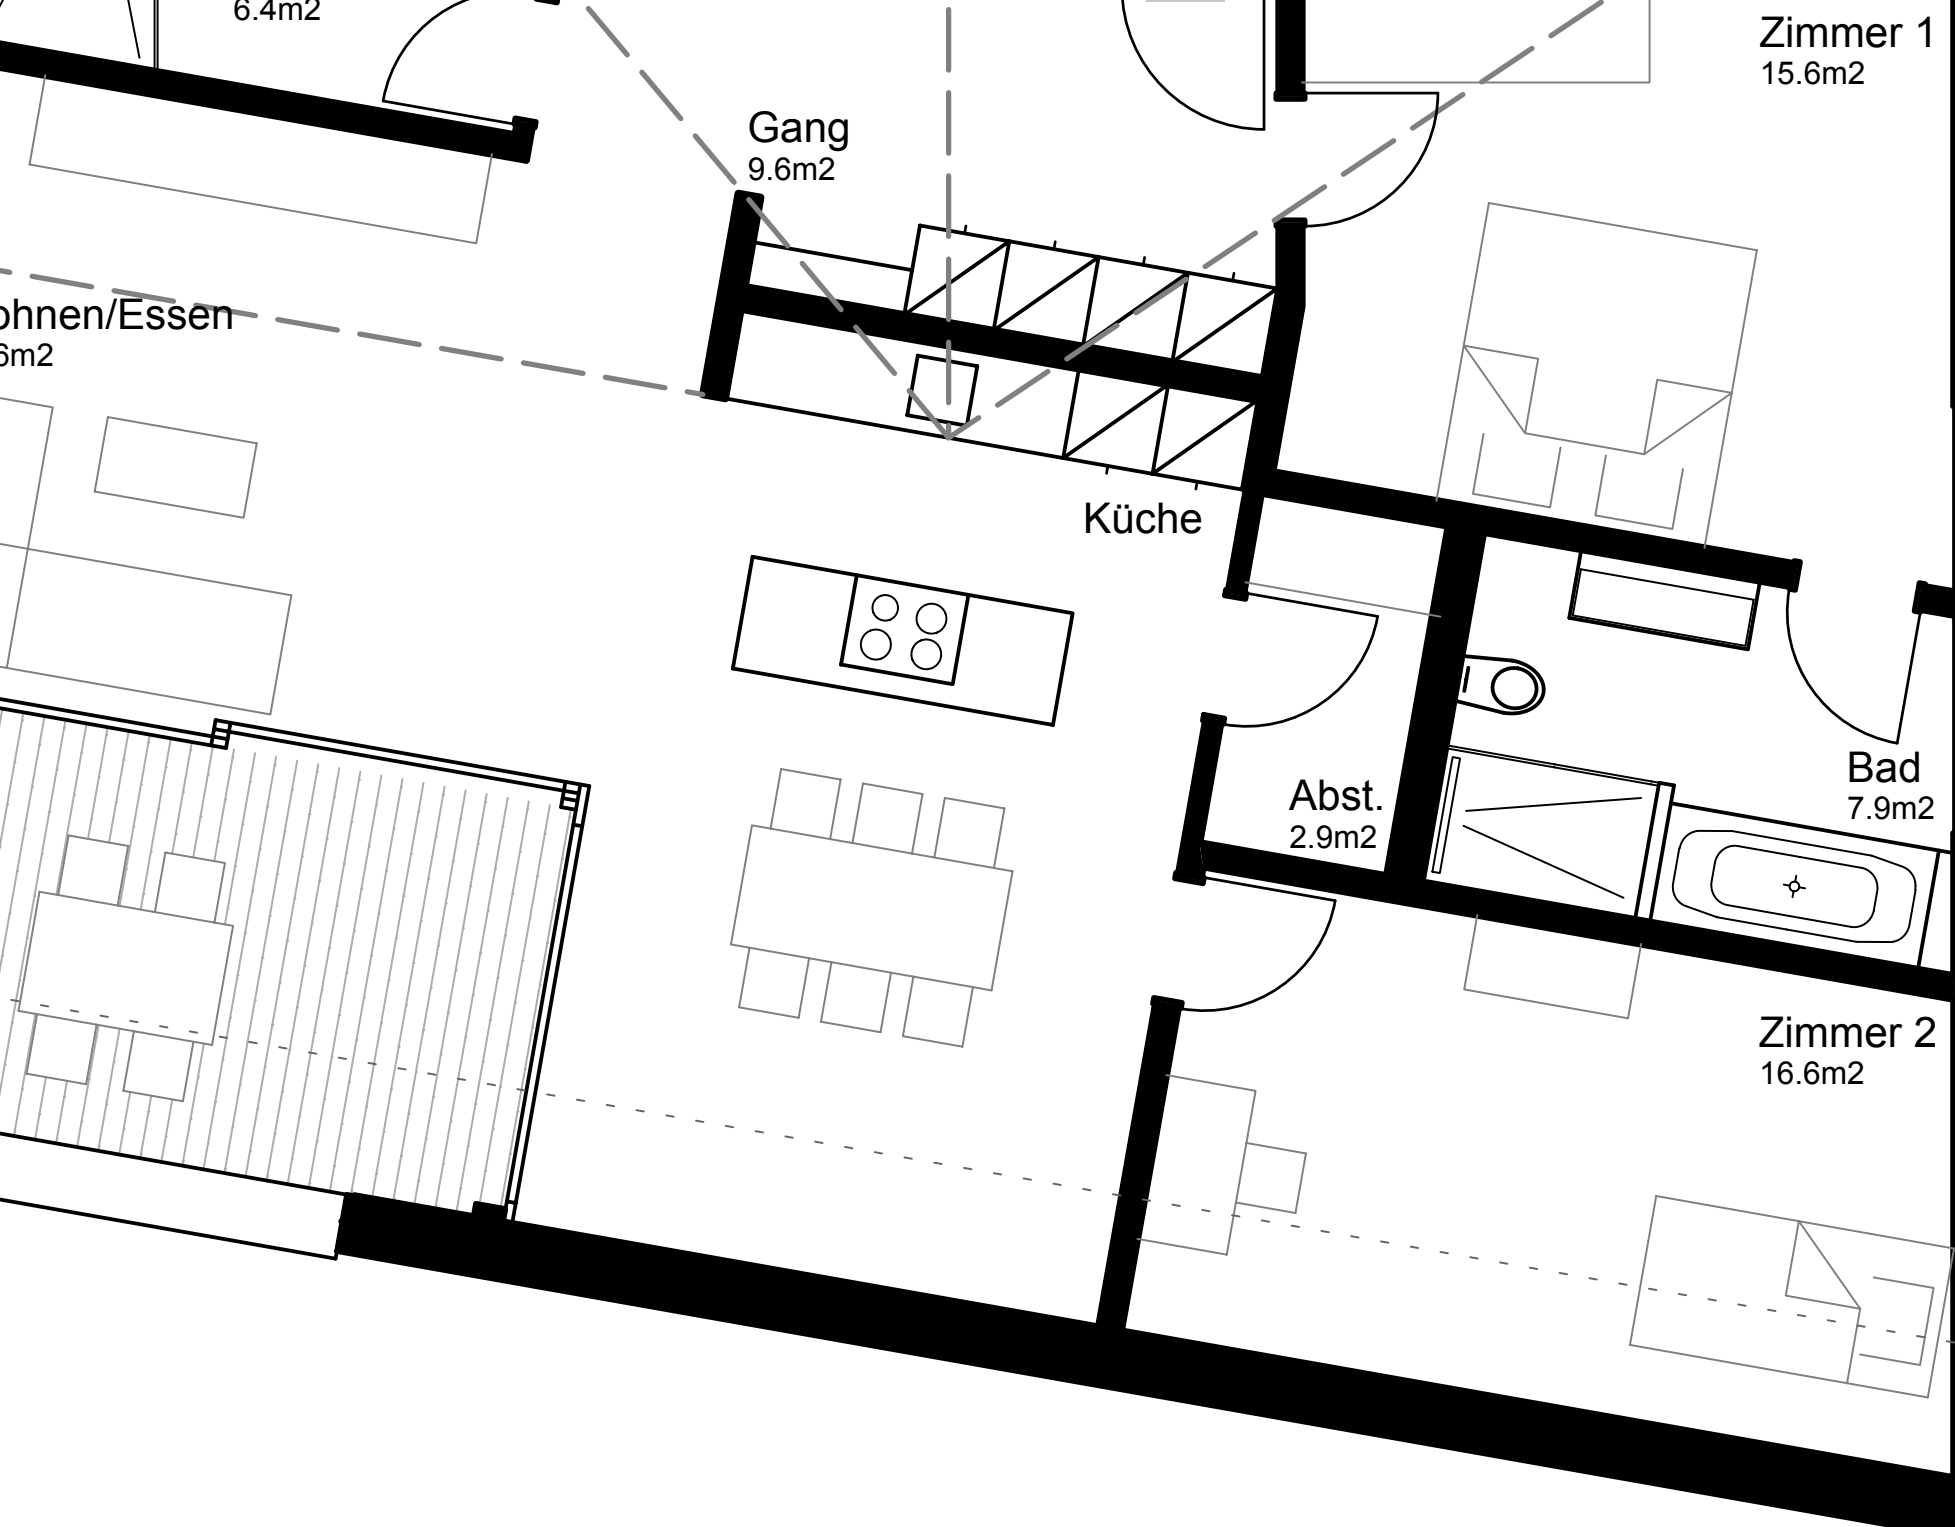

Wohnung B31

3½ Zi-Whg.
Geschossfläche: 100m² (109m²)

